



Муниципальное образование  
Советский район  
Ханты-Мансийского автономного округа – Югры

## АДМИНИСТРАЦИЯ СОВЕТСКОГО РАЙОНА

# ПОСТАНОВЛЕНИЕ

от « 30 » сентября 2024 г.  
г. Советский

№ 1569

О согласовании архитектурно-градостроительного  
облика объекта капитального строительства

В соответствии с Градостроительным кодексом Российской Федерации, Федеральным законом от 06.10.2003 № 131-ФЗ «Об общих принципах организации местного самоуправления в Российской Федерации», Правилами согласования архитектурно-градостроительного облика объекта капитального строительства, утвержденными постановлением Правительства Российской Федерации от 29.05.2023 № 857 «Об утверждении требований к архитектурно-градостроительному облику объекта капитального строительства и Правил согласования архитектурно-градостроительного облика объекта капитального строительства», Уставом Советского района, Правилами землепользования и застройки городского поселения Малиновский, утвержденными постановлением администрации городского поселения Малиновский от 20.07.2022 № 144/НПА, соглашением о передаче осуществления части полномочий администрации городского поселения Малиновский администрации Советского района от 25.12.2023, на основании обращения Новрузовой Г.Б.к. от 20.09.2024:


1. Согласовать архитектурно-градостроительный облик объекта капитального строительства «Дома блокированной застройки по ул. Космонавтов, 7 в п. Юбилейный Советского района ХМАО-Югры», расположенного на земельном участке с кадастровым номером 86:09:0401003:1206, по адресу: Ханты-Мансийский автономный округ – Югра, Советский район, п. Юбилейный, ул. Космонавтов, 7. Функциональное назначение объекта капитального строительства – жилое здание. Основные параметры объекта капитального строительства: площадь – 247,12 кв.м., этажность – 1 (приложение).

2. Разместить настоящее постановление на официальном сайте Советского района.

3. Настоящее постановление вступает в силу после его подписания.

И.о. главы Советского района

В.Д. Скородумов

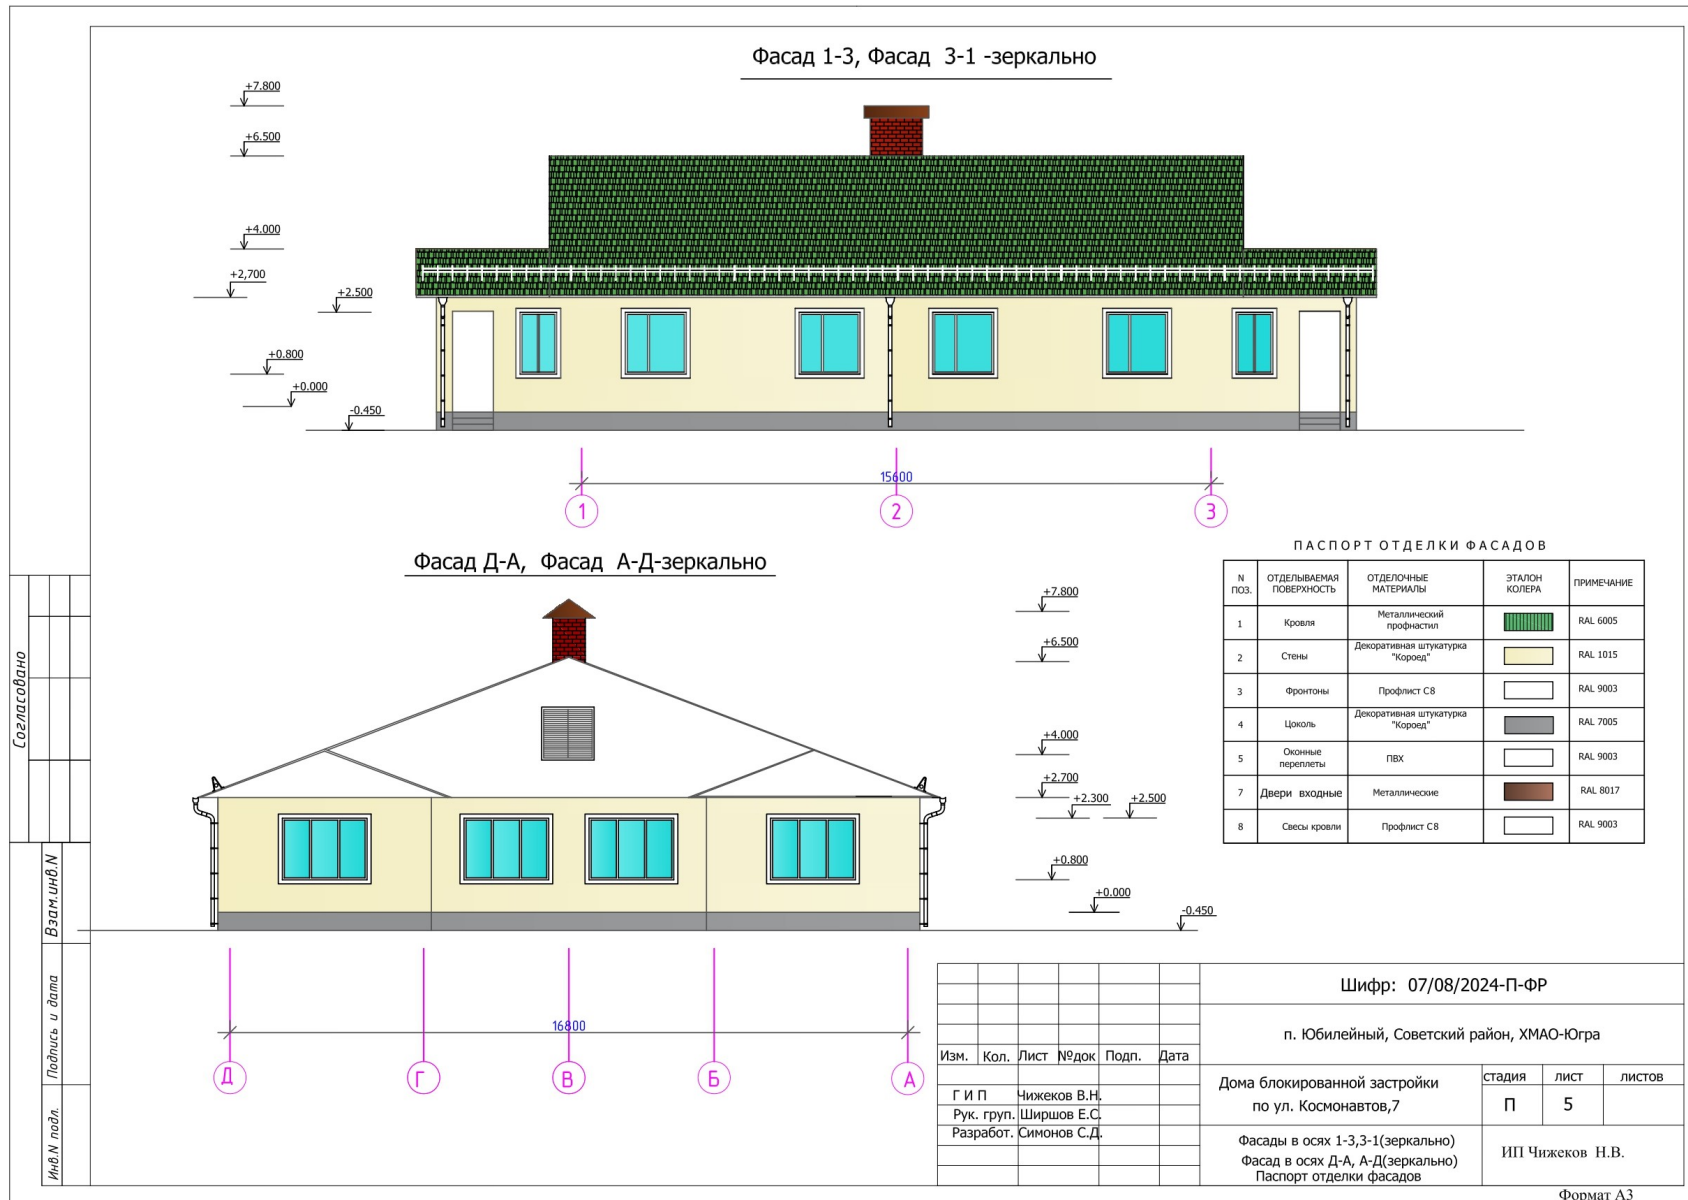

Согласовано

Взам. инв. №

Подпись и дата

Инв. № подл.