



Муниципальное образование  
Советский район  
Ханты-Мансийского автономного округа – Югры

## АДМИНИСТРАЦИЯ СОВЕТСКОГО РАЙОНА

# ПОСТАНОВЛЕНИЕ

от « 10 » октября 2024 г.  
г. Советский

№ 1635

О согласовании архитектурно-градостроительного облика объекта капитального строительства

В соответствии с Градостроительным кодексом Российской Федерации, Федеральным законом от 06.10.2003 № 131-ФЗ «Об общих принципах организации местного самоуправления в Российской Федерации», Правилами согласования архитектурно-градостроительного облика объекта капитального строительства, утвержденными постановлением Правительства Российской Федерации от 29.05.2023 № 857 «Об утверждении требований к архитектурно-градостроительному облику объекта капитального строительства и Правил согласования архитектурно-градостроительного облика объекта капитального строительства», Уставом Советского района, Правилами землепользования и застройки городского поселения Малиновский, утвержденными постановлением администрации городского поселения Малиновский от 20.07.2022 № 144/НПА, соглашением о передаче осуществления части полномочий администрации городского поселения Малиновский администрации Советского района от 25.12.2023, на основании обращения Новрузовой Г.Б.к. от 01.10.2024:

1. Согласовать архитектурно-градостроительный облик объекта капитального строительства «Жилой дом блокированной застройки по ул. Таежная, 33/1,2,3 в г.п. Пионерский Советского района ХМАО-Югры», расположенного на земельном участке с кадастровым номером 86:09:0301004:719, по адресу: Ханты-Мансийский автономный округ – Югра, Советский район, г.п. Пионерский, ул. Таежная, 33. Функциональное назначение объекта капитального строительства – жилое здание. Основные параметры объекта капитального строительства: площадь – 233,76 кв.м., этажность – 1 (приложение).

Архитектурно-градостроительный облик объекта капитального строительства соответствует требованиям к архитектурно-градостроительному облику, указанным в градостроительном регламенте.

2. Разместить настоящее постановление на официальном сайте Советского района.
3. Настоящее постановление вступает в силу после его подписания.


И.о. главы Советского района

В.Д. Скородумов

Ф А С А Д  В  О С Я Х  1 - 3



Ф А С А Д  В  О С Я Х  В - А  
Ф А С А Д  В  О С Я Х  А - В (зеркально)

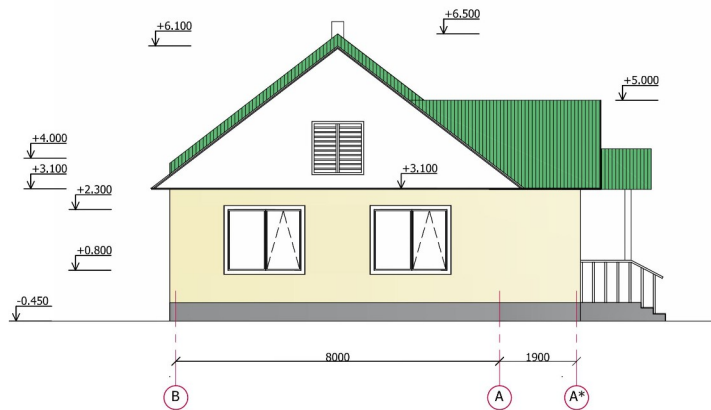

						<b>08/07/2024-П-АР</b>			
						г.п Пионерский Советского района Ханты-Мансийского автономного округа-Югра			
Изм.	К-уч	Лист	№ док.	Подпись	Дата	Жилой дом блокированной застройки по ул.Тажная,33/1,2,3	Стадия	Лист	Листов
	Г И П		Чижеков В.Н.				П	5	
	Рук. групп.		Ширшов Е.С.						
	Разработ.		Симонов С.Д.						
						Фасад в осях 1-4; В-А*		ИП Чижеков Н.В.	

Согласовано

Взам. инв. №

Подпись и дата

инв. № по шл.