



Муниципальное образование
Советский район
Ханты-Мансийского автономного округа – Югры

АДМИНИСТРАЦИЯ СОВЕТСКОГО РАЙОНА

ПОСТАНОВЛЕНИЕ

(Проект)

от «___» _____ 2023 г.
г. Советский

№ _____

Об утверждении проекта
межевания территории

В соответствии с Градостроительным кодексом Российской Федерации, Федеральным законом от 06.10.2003 № 131-ФЗ «Об общих принципах организации местного самоуправления в Российской Федерации», Уставом Советского района, постановлением администрации Советского района от 04.03.2022 № 571/НПА «Об утверждении административного регламента предоставления муниципальной услуги «Подготовка и утверждение документации по планировке территории», соглашением о передаче осуществления части полномочий администрации городского поселения Советский администрации Советского района от 17.12.2020, на основании обращения общества с ограниченной ответственностью «Геосервис-Югра» от 30.01.2023 № 66, учитывая заключение о результатах общественных обсуждений от __.__.2023 № __:

1. Утвердить проект межевания территории в городском поселении Советский, ТСН «Дружба» № 2 (приложение).
2. Опубликовать настоящее постановление в порядке, установленном Уставом Советского района, и разместить на официальном сайте Советского района.
3. Настоящее постановление вступает в силу после его официального опубликования.
4. Контроль исполнения настоящего постановления возложить на заместителя главы Советского района по строительству, начальника управления архитектуры и градостроительства администрации Советского района Яковлева Н.С.

Глава Советского района

Е.И. Буренков

1. Текстовая часть проекта межевания территории

1.1. Характеристика территории проектирования

Площадь проектируемой территории проекта межевания в городском поселении Советский, ТСН «Дружба» № 2 составляет 5,45 га.

При разработке проекта использованы следующие материалы:

топографическая съемка в масштабе 1:1000;

генеральный план городского поселения Советский;

Правила землепользования и застройки городского поселения Советский;

региональные нормативы градостроительного проектирования Ханты-Мансийского автономного округа – Югры;

сведения об учтенных в Едином государственном реестре недвижимости земельных участках и объектах капитального строительства, расположенных в границах проектируемой территории.

Разработка проекта осуществлена в соответствии с постановлением администрации Советского района от 19.12.2022 № 3913 «О подготовке проекта межевания территории», а также в соответствии с требованиями действующего законодательства, в частности:

Градостроительного кодекса Российской Федерации;

Земельного кодекса Российской Федерации;

Водного кодекса Российской Федерации;

Лесного кодекса Российской Федерации;

Федерального закона от 24.07.2007 № 221-ФЗ «О кадастровой деятельности»;

Федерального закона от 13.07.2015 № 218-ФЗ «О государственной регистрации недвижимости»;

Федерального закона от 18.07.2001 № 78-ФЗ «О землеустройстве»;

приказа Федеральной службы государственной регистрации, кадастра и картографии от 10.11.2020 № П/0412 «Об утверждении классификатора видов разрешенного использования земельных участков».

Проект межевания выполнен на топографической съемке масштаба 1:1000 (МСК 86 Зона 1), выполненной в 2018 году, с применением геоинформационных технологий в программе MapInfo, содержащих соответствующие картографические слои и семантические базы данных.

1.2. Общие положения

Следующие проектные решения по межеванию в границах проектируемой территории представлены на чертеже межевания территории:

границы планируемых и существующих элементов планировочной структуры;

красные линии, утвержденные в составе проекта планировки территории, или красные линии, утверждаемые, изменяемые проектом межевания территории;

линии отступа от красных линий в целях определения мест допустимого размещения зданий, строений, сооружений;

границы образуемых и (или) изменяемых земельных участков, условные номера образуемых земельных участков, в том числе в отношении которых предполагаются их резервирование и (или) изъятие для государственных или муниципальных нужд.

Границы образуемых земельных участков определены по красным линиям, внутриквартальным проездам, естественным границам и рубежам, а также с учетом сложившего землепользования и земельных участков, внесенных в Единый государственный реестр недвижимости.

При разработке проекта межевания территории в границы земельных участков включены территории под зданиями и сооружениями, проезды, пешеходные дорожки и проходы к зданиям и сооружениям, открытые площадки для временного хранения автомобилей, физкультурные площадки.

Полное разделение территории на земельные участки осуществляется посредством установления красных линий, проектом межевания определяются границы образуемых земельных участков.

Такой порядок разделения территории делает красные линии опорным элементом при межевании внутриквартальной территории и улично-дорожной сети.

1.3. Структура территории, образуемая в результате межевания

Границы земельных участков определены с учетом действующих технических регламентов, нормативов градостроительного проектирования, предельных (минимальных и (или) максимальных) размеров земельных участков, установленных в Правилах землепользования и застройки городского поселения Советский.

Границы образуемых земельных участков определены по красным линиям, внутриквартальным проездам, естественным границам и рубежам, а также с учетом сложившего землепользования и земельных участков, сведения о которых имеются в Едином государственном реестре недвижимости.

1.4. Перечень и сведения о площади образуемых земельных участков, в том числе возможные способы их образования

Условный номер образуемого земельного участка	Площадь участка в соответствии с проектом межевания, кв. м.	Возможный способ образования земельного участка
86:09:0101023:3У1	635	Образование из земель, находящихся в государственной или муниципальной собственности
86:09:0101023:3У2	601	Образование из земель, находящихся в государственной или муниципальной собственности
86:09:0101023:3У3	601	Образование из земель, находящихся в государственной или муниципальной собственности
86:09:0101023:3У4	601	Образование из земель, находящихся в государственной или муниципальной собственности
86:09:0101023:3У5	601	Образование из земель, находящихся в государственной или муниципальной собственности
86:09:0101023:3У6	601	Образование из земель, находящихся в государственной или муниципальной собственности
86:09:0101023:3У7	601	Образование из земель, находящихся в государственной или муниципальной собственности
86:09:0101023:3У8	601	Образование из земель, находящихся в государственной или муниципальной собственности
86:09:0101023:3У9	601	Образование из земель, находящихся в государственной или муниципальной собственности
86:09:0101023:3У10	633	Образование из земель, находящихся в государственной или муниципальной собственности
86:09:0101023:3У11	633	Образование из земель, находящихся в государственной или муниципальной собственности
86:09:0101023:3У12	633	Образование из земель, находящихся в государственной или муниципальной собственности
86:09:0000000:3У13	633	Образование из земель, находящихся в государственной или муниципальной собственности
86:09:0000000:3У14	626	Образование из земель, находящихся в государственной или муниципальной собственности
86:09:0101023:3У15	768	Образование из земель, находящихся в государственной или муниципальной собственности
86:09:0101023:3У16	601	Образование из земель, находящихся в государственной или муниципальной собственности

86:09:0101023:3У47	603	Образование из земель, находящихся в государственной или муниципальной собственности
86:09:0101023:3У48	602	Образование из земель, находящихся в государственной или муниципальной собственности
86:09:0101023:3У49	601	Образование из земель, находящихся в государственной или муниципальной собственности
86:09:0101023:3У50	603	Образование из земель, находящихся в государственной или муниципальной собственности
86:09:0101023:3У51	766	Образование из земель, находящихся в государственной или муниципальной собственности
86:09:0000000:3У52	769	Образование из земель, находящихся в государственной или муниципальной собственности

1.5. Перечень и сведения о площади образуемых земельных участков, которые будут отнесены к территориям общего пользования или имуществу общего пользования, в том числе в отношении которых предполагаются резервирование и (или) изъятие для государственных или муниципальных нужд

В данном проекте межевания отсутствуют образуемые земельные участки, в отношении которых предполагаются резервирование и (или) изъятие для государственных или муниципальных нужд.

1.6. Вид разрешенного использования образуемых земельных участков

Условный номер образуемого земельного участка	Вид разрешенного использования образуемых земельных участков	Категория земель образуемого земельного участка
86:09:0101023:3У1	Ведение садоводства (13.2)	Земли населённых пунктов
86:09:0101023:3У2	Ведение садоводства (13.2)	Земли населённых пунктов
86:09:0101023:3У3	Ведение садоводства (13.2)	Земли населённых пунктов
86:09:0101023:3У4	Ведение садоводства (13.2)	Земли населённых пунктов
86:09:0101023:3У5	Ведение садоводства (13.2)	Земли населённых пунктов
86:09:0101023:3У6	Ведение садоводства (13.2)	Земли населённых пунктов
86:09:0101023:3У7	Ведение садоводства (13.2)	Земли населённых пунктов
86:09:0101023:3У8	Ведение садоводства (13.2)	Земли населённых пунктов
86:09:0101023:3У9	Ведение садоводства (13.2)	Земли населённых пунктов
86:09:0101023:3У10	Ведение садоводства (13.2)	Земли населённых пунктов
86:09:0101023:3У11	Ведение садоводства (13.2)	Земли населённых пунктов
86:09:0101023:3У12	Ведение садоводства (13.2)	Земли населённых пунктов
86:09:0000000:3У13	Ведение садоводства (13.2)	Земли населённых пунктов
86:09:0000000:3У14	Ведение садоводства (13.2)	Земли населённых пунктов
86:09:0101023:3У15	Ведение садоводства (13.2)	Земли населённых пунктов
86:09:0101023:3У16	Ведение садоводства (13.2)	Земли населённых пунктов
86:09:0101023:3У17	Ведение садоводства (13.2)	Земли населённых пунктов
86:09:0101023:3У18	Ведение садоводства (13.2)	Земли населённых пунктов
86:09:0101023:3У19	Ведение садоводства (13.2)	Земли населённых пунктов
86:09:0101023:3У20	Ведение садоводства (13.2)	Земли населённых пунктов
86:09:0101023:3У21	Ведение садоводства (13.2)	Земли населённых пунктов
86:09:0101023:3У22	Ведение садоводства (13.2)	Земли населённых пунктов
86:09:0101023:3У23	Ведение садоводства (13.2)	Земли населённых пунктов
86:09:0101023:3У24	Ведение садоводства (13.2)	Земли населённых пунктов
86:09:0101023:3У25	Ведение садоводства (13.2)	Земли населённых пунктов
86:09:0101023:3У26	Ведение садоводства (13.2)	Земли населённых пунктов
86:09:0000000:3У27	Ведение садоводства (13.2)	Земли населённых пунктов
86:09:0101023:3У28	Ведение садоводства (13.2)	Земли населённых пунктов
86:09:0101023:3У29	Ведение садоводства (13.2)	Земли населённых пунктов
86:09:0101023:3У30	Ведение садоводства (13.2)	Земли населённых пунктов
86:09:0101023:3У31	Ведение садоводства (13.2)	Земли населённых пунктов
86:09:0101023:3У32	Ведение садоводства (13.2)	Земли населённых пунктов
86:09:0101023:3У33	Ведение садоводства (13.2)	Земли населённых пунктов
86:09:0101023:3У34	Ведение садоводства (13.2)	Земли населённых пунктов
86:09:0101023:3У35	Ведение садоводства (13.2)	Земли населённых пунктов
86:09:0101023:3У36	Ведение садоводства (13.2)	Земли населённых пунктов

86:09:0101023:3У37	Ведение садоводства (13.2)	Земли населённых пунктов
86:09:0101023:3У38	Ведение садоводства (13.2)	Земли населённых пунктов
86:09:0101023:3У39	Ведение садоводства (13.2)	Земли населённых пунктов
86:09:0000000:3У40	Ведение садоводства (13.2)	Земли населённых пунктов
86:09:0101023:3У41	Ведение садоводства (13.2)	Земли населённых пунктов
86:09:0101023:3У42	Ведение садоводства (13.2)	Земли населённых пунктов
86:09:0101023:3У43	Ведение садоводства (13.2)	Земли населённых пунктов
86:09:0101023:3У44	Ведение садоводства (13.2)	Земли населённых пунктов
86:09:0101023:3У45	Ведение садоводства (13.2)	Земли населённых пунктов
86:09:0101023:3У46	Ведение садоводства (13.2)	Земли населённых пунктов
86:09:0101023:3У47	Ведение садоводства (13.2)	Земли населённых пунктов
86:09:0101023:3У48	Ведение садоводства (13.2)	Земли населённых пунктов
86:09:0101023:3У49	Ведение садоводства (13.2)	Земли населённых пунктов
86:09:0101023:3У50	Ведение садоводства (13.2)	Земли населённых пунктов
86:09:0101023:3У51	Ведение садоводства (13.2)	Земли населённых пунктов
86:09:0000000:3У52	Ведение садоводства (13.2)	Земли населённых пунктов

1.7. Сведения о границах территории, в отношении которой утвержден проект межевания, содержащие перечень координат характерных точек этих границ в системе координат, используемой для ведения Единого государственного реестра недвижимости

Каталог координат поворотных (характерных) точек границ образуемых земельных участков

Номер точки	X, м	Y, м						
86:09:0101023:3У1			4	1002611,90	1685588,70			
1	1002554,74	1685482,92	1	1002602,38	1685571,10			
2	1002580,26	1685466,92	86:09:0101023:3У7					
3	1002590,74	1685486,38	1	1002611,90	1685588,70			
4	1002564,34	1685500,66	2	1002638,32	1685574,42			
1	1002554,74	1685482,92	3	1002647,84	1685592,04			
86:09:0101023:3У2			4	1002621,40	1685606,30			
1	1002564,34	1685500,66	1	1002611,90	1685588,70			
2	1002590,74	1685486,38	86:09:0101023:3У8					
3	1002600,24	1685503,98	1	1002621,40	1685606,30			
4	1002573,84	1685518,28	2	1002647,84	1685592,04			
1	1002564,34	1685500,66	3	1002657,34	1685609,64			
86:09:0101023:3У3			4	1002630,92	1685623,92			
1	1002573,84	1685518,28	1	1002621,40	1685606,30			
2	1002600,24	1685503,98	86:09:0101023:3У9					
3	1002609,76	1685521,58	1	1002630,92	1685623,92			
4	1002583,36	1685535,88	2	1002657,34	1685609,64			
1	1002573,84	1685518,28	3	1002666,86	1685627,24			
86:09:0101023:3У4			4	1002640,44	1685641,52			
1	1002583,36	1685535,88	1	1002630,92	1685623,92			
2	1002609,76	1685521,58	86:09:0101023:3У10					
3	1002619,30	1685539,20	1	1002640,44	1685641,52			
4	1002592,88	1685553,48	2	1002666,86	1685627,24			
1	1002583,36	1685535,88	3	1002676,86	1685645,82			
86:09:0101023:3У5			4	1002650,44	1685660,08			
1	1002592,88	1685553,48	1	1002640,44	1685641,52			
2	1002619,30	1685539,20	86:09:0101023:3У11					
3	1002628,80	1685556,82	1	1002650,44	1685660,08			
4	1002602,38	1685571,10	2	1002676,86	1685645,82			
1	1002592,88	1685553,48	3	1002686,86	1685664,40			
86:09:0101023:3У6			4	1002660,44	1685678,66			
1	1002602,38	1685571,10	1	1002650,44	1685660,08			
2	1002628,80	1685556,82	86:09:0101023:3У12					
3	1002638,32	1685574,42	1	1002660,44	1685678,66			
			2	1002686,86	1685664,40			
			3	1002696,86	1685682,98			
			86:09:0000000:3У13					
			4	1002670,44	1685697,24			
			1	1002660,44	1685678,66			
			86:09:0000000:3У14					
			1	1002670,44	1685697,24			
			2	1002696,86	1685682,98			
			3	1002706,86	1685701,56			
			4	1002680,44	1685715,82			
			1	1002670,44	1685697,24			
			86:09:0101023:3У15					
			1	1002680,44	1685715,82			
			2	1002706,86	1685701,56			
			3	1002716,74	1685719,48			
			4	1002690,44	1685734,40			
			1	1002680,44	1685715,82			
			86:09:0101023:3У16					
			1	1002526,38	1685525,18			
			2	1002540,76	1685517,14			
			3	1002538,38	1685501,62			
			4	1002545,80	1685497,50			
			5	1002552,76	1685510,86			
			6	1002562,26	1685528,46			
			7	1002535,86	1685542,76			
			1	1002526,38	1685525,18			
			86:09:0101023:3У17					
			1	1002535,86	1685542,76			
			2	1002562,26	1685528,46			
			3	1002571,78	1685546,06			
			4	1002545,38	1685560,36			
			1	1002535,86	1685542,76			
			86:09:0101023:3У18					
			1	1002545,38	1685560,36			
			2	1002571,78	1685546,06			
			3	1002581,32	1685563,68			
			4	1002554,90	1685577,96			
			1	1002545,38	1685560,36			
			86:09:0101023:3У19					

1	1002554,90	1685577,96
2	1002581,32	1685563,68
3	1002590,82	1685581,30
4	1002564,40	1685595,58
1	1002554,90	1685577,96
86:09:0101023:3Y19		
1	1002564,40	1685595,58
2	1002590,82	1685581,30
3	1002600,34	1685598,90
4	1002573,92	1685613,18
1	1002564,40	1685595,58
86:09:0101023:3Y20		
1	1002573,92	1685613,18
2	1002600,34	1685598,90
3	1002609,86	1685616,52
4	1002583,42	1685630,78
1	1002573,92	1685613,18
86:09:0101023:3Y21		
1	1002583,42	1685630,78
2	1002609,86	1685616,52
3	1002619,36	1685634,12
4	1002592,94	1685648,40
1	1002583,42	1685630,78
86:09:0101023:3Y22		
1	1002592,94	1685648,40
2	1002619,36	1685634,12
3	1002628,88	1685651,72
4	1002602,46	1685666,00
1	1002592,94	1685648,40
86:09:0101023:3Y23		
1	1002602,46	1685666,00
2	1002628,88	1685651,72
3	1002638,40	1685669,32
4	1002611,98	1685683,60
1	1002602,46	1685666,00
86:09:0101023:3Y24		
1	1002611,98	1685683,60
2	1002638,40	1685669,32
3	1002647,92	1685686,92
4	1002621,50	1685701,20
1	1002611,98	1685683,60
86:09:0101023:3Y25		
1	1002621,50	1685701,20
2	1002647,92	1685686,92
3	1002657,92	1685705,50
4	1002631,50	1685719,76
1	1002621,50	1685701,20
86:09:0101023:3Y26		
1	1002631,50	1685719,76
2	1002657,92	1685705,50
3	1002667,92	1685724,08
4	1002641,50	1685738,34
1	1002631,50	1685719,76
86:09:0000000:3Y27		
1	1002641,50	1685738,34
2	1002667,92	1685724,08
3	1002677,56	1685741,92
4	1002663,24	1685749,94
5	1002659,98	1685752,46
6	1002652,94	1685759,64

1	1002641,50	1685738,34
86:09:0101023:3Y28		
1	1002491,10	1685522,96
2	1002503,70	1685514,88
3	1002513,94	1685532,18
4	1002526,38	1685525,18
5	1002535,86	1685542,76
6	1002509,46	1685557,06
1	1002491,10	1685522,96
86:09:0101023:3Y29		
1	1002509,46	1685557,06
2	1002535,86	1685542,76
3	1002545,38	1685560,36
4	1002518,98	1685574,66
1	1002509,46	1685557,06
86:09:0101023:3Y30		
1	1002518,98	1685574,66
2	1002545,38	1685560,36
3	1002554,90	1685577,96
4	1002528,50	1685592,26
1	1002518,98	1685574,66
86:09:0101023:3Y31		
1	1002528,50	1685592,26
2	1002554,90	1685577,96
3	1002564,40	1685595,58
4	1002538,00	1685609,88
1	1002528,50	1685592,26
86:09:0101023:3Y32		
1	1002538,00	1685609,88
2	1002564,40	1685595,58
3	1002573,92	1685613,18
4	1002547,52	1685627,48
1	1002538,00	1685609,88
86:09:0101023:3Y33		
1	1002547,52	1685627,48
2	1002573,92	1685613,18
3	1002583,42	1685630,78
4	1002557,02	1685645,08
1	1002547,52	1685627,48
86:09:0101023:3Y34		
1	1002557,02	1685645,08
2	1002583,42	1685630,78
3	1002592,94	1685648,40
4	1002566,54	1685662,70
1	1002557,02	1685645,08
86:09:0101023:3Y35		
1	1002566,54	1685662,70
2	1002592,94	1685648,40
3	1002602,46	1685666,00
4	1002576,06	1685680,30
1	1002566,54	1685662,70
86:09:0101023:3Y36		
1	1002576,06	1685680,30
2	1002602,46	1685666,00
3	1002611,98	1685683,60
4	1002585,58	1685697,90
1	1002576,06	1685680,30
86:09:0101023:3Y37		
1	1002585,58	1685697,90
2	1002611,98	1685683,60

3	1002621,50	1685701,20
4	1002595,10	1685715,50
1	1002585,58	1685697,90
86:09:0101023:3Y38		
1	1002595,10	1685715,50
2	1002621,50	1685701,20
3	1002631,50	1685719,76
4	1002605,10	1685734,06
1	1002595,10	1685715,50
86:09:0101023:3Y39		
1	1002605,10	1685734,06
2	1002631,50	1685719,76
3	1002641,50	1685738,34
4	1002615,10	1685752,64
1	1002605,10	1685734,06
86:09:0000000:3Y40		
1	1002615,10	1685752,64
2	1002641,50	1685738,34
3	1002652,94	1685759,64
4	1002649,02	1685763,70
5	1002631,80	1685783,90
1	1002615,10	1685752,64
86:09:0101023:3Y41		
1	1002478,38	1685530,76
2	1002488,60	1685549,72
3	1002458,56	1685565,92
4	1002448,34	1685549,58
5	1002478,36	1685530,70
1	1002478,38	1685530,76
86:09:0101023:3Y42		
1	1002469,24	1685582,98
2	1002458,56	1685565,92
3	1002488,60	1685549,72
4	1002498,12	1685567,32
1	1002469,24	1685582,98
86:09:0101023:3Y43		
1	1002479,90	1685600,00
2	1002469,24	1685582,98
3	1002498,12	1685567,32
4	1002507,62	1685584,94
1	1002479,90	1685600,00
86:09:0101023:3Y44		
1	1002516,90	1685602,16
2	1002490,28	1685616,58
3	1002479,90	1685600,00
4	1002507,62	1685584,94
1	1002516,90	1685602,16
86:09:0101023:3Y45		
1	1002501,12	1685633,92
2	1002490,28	1685616,58
3	1002516,90	1685602,16
4	1002526,60	1685620,16
1	1002501,12	1685633,92
86:09:0101023:3Y46		
1	1002536,70	1685638,86
2	1002512,46	1685652,00
3	1002501,12	1685633,92
4	1002526,60	1685620,16
1	1002536,70	1685638,86
86:09:0101023:3Y47		

1	1002547,34	1685658,64
2	1002524,38	1685671,08
3	1002512,46	1685652,00
4	1002536,70	1685638,86
1	1002547,34	1685658,64
86:09:0101023:3Y48		
1	1002558,62	1685679,56
2	1002537,02	1685691,26
3	1002524,38	1685671,08
4	1002547,34	1685658,64
1	1002558,62	1685679,56
86:09:0101023:3Y49		

1	1002570,62	1685701,80
2	1002550,46	1685712,74
3	1002537,02	1685691,26
4	1002558,62	1685679,56
1	1002570,62	1685701,80
86:09:0101023:3Y50		
1	1002583,60	1685725,88
2	1002564,98	1685735,96
3	1002550,46	1685712,74
4	1002570,62	1685701,80
1	1002583,60	1685725,88
86:09:0101023:3Y51		

1	1002564,98	1685735,96
2	1002583,60	1685725,88
3	1002601,84	1685759,72
4	1002585,44	1685768,64
1	1002564,98	1685735,96
86:09:0000000:3Y52		
1	1002585,44	1685768,64
2	1002601,84	1685759,72
3	1002621,58	1685796,30
4	1002610,76	1685809,12
1	1002585,44	1685768,64


**Каталог координат поворотных (характерных) точек границы территории,
в отношении которой утвержден проект межевания**

Номер точки	X, м	Y, м
1	1002602,32	1685455,64
2	1002563,48	1685460,11
3	1002541,97	1685476,04
4	1002533,59	1685485,82
5	1002503,42	1685502,58
6	1002500,06	1685509,01

7	1002439,99	1685544,49
8	1002434,13	1685550,36
9	1002602,03	1685819,69
10	1002608,75	1685831,71
11	1002668,54	1685763,26
12	1002732,80	1685727,21
13	1002617,69	1685501,75
14	1002610,98	1685497,56

15	1002605,12	1685483,03
16	1002602,32	1685455,93
1	1002602,32	1685455,64

2. Чертёж межевания территории

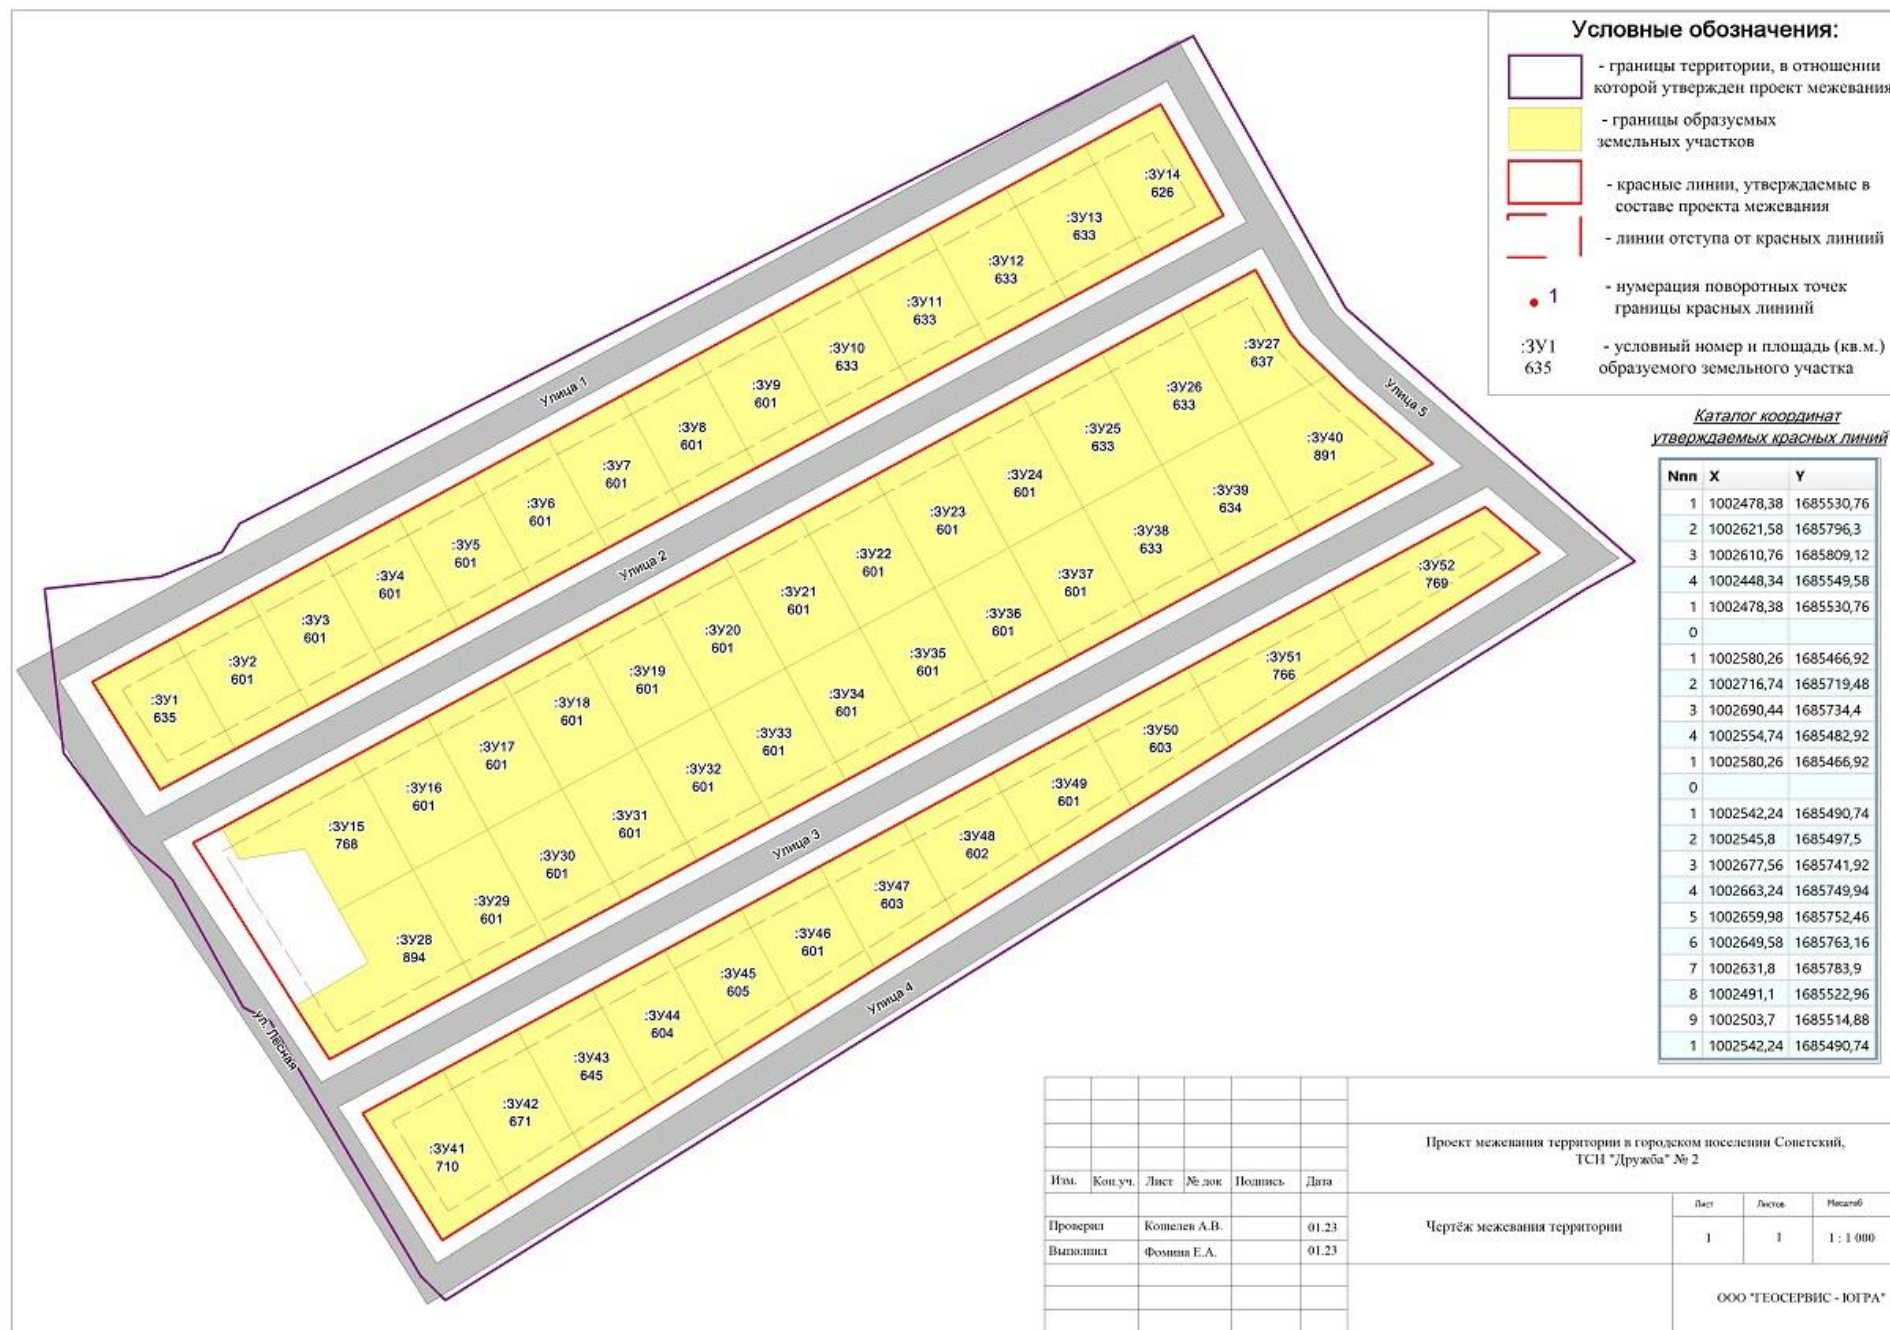

Проект межевания территории в городском поселении Советский, ТСН "Дружба" № 2					
Изм.	Кол.уч.	Лист	№ док.	Подпись	Дата
Проверил		Копель А.В.			01.23
Выполнил		Фомина Е.А.			01.23
Чертёж межевания территории					
		Лист	Листов	Масштаб	
		1	1	1 : 1 000	
ООО "ГЕОСЕРВИС - ЮГРА"					