Муниципальное образование
Советский район
Ханты-Мансийского автономного округа – Югры

АДМИНИСТРАЦИЯ СОВЕТСКОГО РАЙОНА

П О С Т А Н О В Л Е Н И Е

от « 10 » июня 2025 г. № 907
г. Советский

О согласовании архитектурно-градостроительного
облика объекта капитального строительства

В соответствии с Градостроительным кодексом Российской Федерации, Федеральным законом от 06.10.2003 № 131-ФЗ «Об общих принципах организации местного самоуправления в Российской Федерации», Правилами согласования архитектурно-градостроительного облика объекта капитального строительства, утвержденными постановлением Правительства Российской Федерации от 29.05.2023 № 857 «Об утверждении требований к архитектурно-градостроительному облику объекта капитального строительства и Правил согласования архитектурно-градостроительного облика объекта капитального строительства», Уставом Советского района, Правилами землепользования и застройки городского поселения Таежный, утвержденными постановлением администрации городского поселения Таежный от 26.07.2022 № 133, соглашением о передаче осуществления части полномочий администрации городского поселения Таежный администрации Советского района от 25.12.2023, на основании обращения общества с ограниченной ответственностью «Никажилстрой» от 05.06.2025:

1. Согласовать архитектурно-градостроительный облик объекта капитального строительства «Блокированный жилой дом по адресу: пгт. Таёжный ул. Мира 4». Кадастровый номер земельного участка: 86:09:0501001:769. Функциональное назначение объекта капитального строительства – жилое здание. Основные параметры объекта капитального строительства: площадь – 232,4 кв.м, этажность – 2 (приложение).
2. Разместить настоящее постановление на официальном сайте Советского района.
3. Настоящее постановление вступает в силу после его подписания.

И.о. главы Советского района В.Д. Скородумов

Приложение
к постановлению
администрации Советского района
от 10.06.2025 № 907

Фасад в осях 1-5

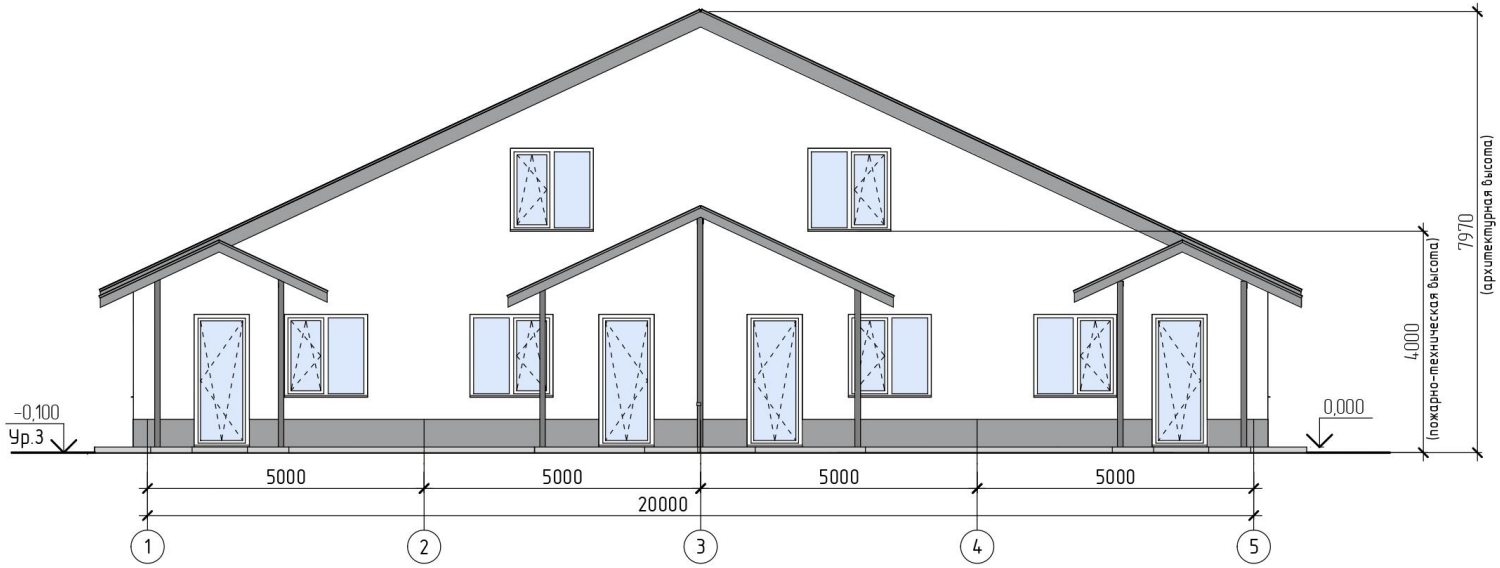

Карта наружней отделки

Поз.	Наименование элемента фасада	Наименование материала отделки	Наименование и номер эталона цвета или образец колера	Примечание
1	Цоколь	Профлист	RAL 7004 Сигнально-серый	
2	Стены	Декоративная штукатурка "Короед", краска фасадная	RAL 9003 Сигнально белый	
3	Отливы окон	Оцинкованная сталь с полимерным покрытием	RAL 9003 Сигнально белый	
4	Окна	ПВХ профиль, светопрозранчое остекление	RAL 9003 Сигнально белый	
5	Наружная дверь	ПВХ профиль, светопрозрачное остекление	RAL 9003 Сигнально белый	
6	Козырьки входов	Профнастил	RAL 7004 Сигнально-серый	
7	Обшивка вент. шахт на кровле	Профлист	RAL 7004 Сигнально-серый	

Согласовано

Взам. инв. №

Подп. и дата

Инв. № подл.

Изм.	Колуч.	Лист	№ док.	Подп.	Дата
ГИП		А.И.Щелканова			
Н. контр.		И.С.Бодак			

Паспорт отделки фасадов

Блокированный жилой дом по адресу: пгт. Таёжный ул. Мира 4

Блокированный жилой дом по адресу: пгт. Таёжный ул.Мира 4.	Стадия	Лист	Листов
	ПД	4	12
Цветовое решение фасадов. Фасад 1-5	ООО СЗ "РемКом"		

Формат А3

Фасад в осях Б-А

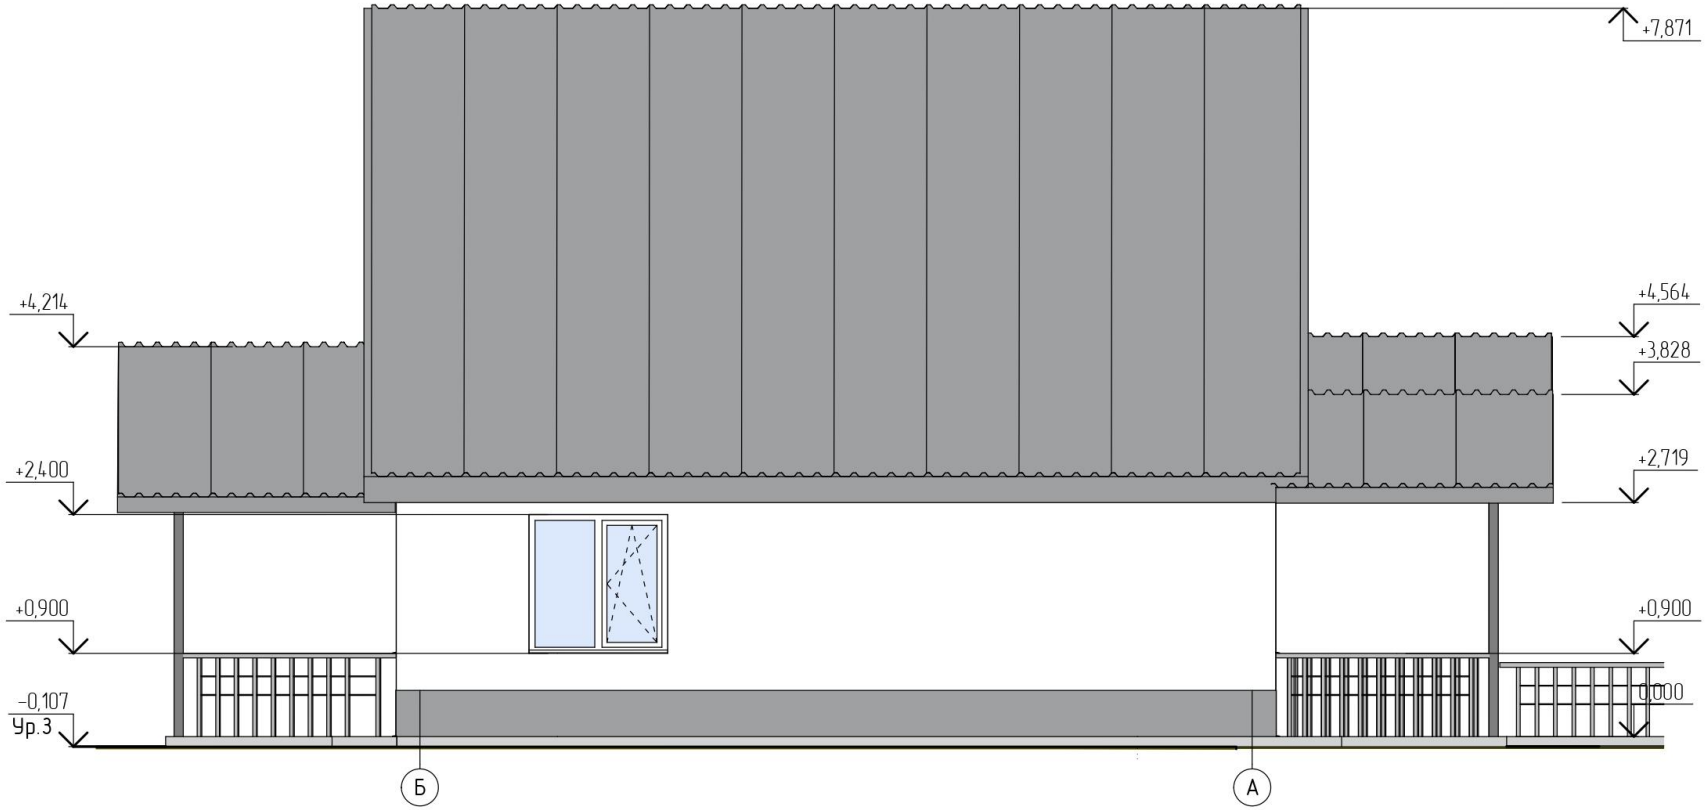

Карта наружней отделки

Поз.	Наименование элемента фасада	Наименование материала отделки	Наименование и номер эталона цвета или образец колера	Примечание
1	Цоколь	Профлист	RAL 7004 Сигнально-серый	
2	Стены	Декоративная штукатурка "Короед", краска фасадная	RAL 9003 Сигнально белый	
3	Отливы окон	Оцинкованная сталь с полимерным покрытием	RAL 9003 Сигнально белый	
4	Окна	ПВХ профиль, светопрозрачное остекление	RAL 9003 Сигнально белый	
5	Наружная дверь	ПВХ профиль, светопрозрачное остекление	RAL 9003 Сигнально белый	
6	Козырьки входов	Профнастил	RAL 7004 Сигнально-серый	
7	Обшивка вент. шахт на кровле	Профлист	RAL 7004 Сигнально-серый	

Согласовано

Взам. инв. №

Подп. и дата

Инв. № подл.

Изм.	Колуч.	Лист	№ док.	Подп.	Дата
ГИП		А.И.Щелканова			
Н. контр.		И.С.Бодак			

Паспорт отделки фасадов

Блокированный жилой дом по адресу: пгт. Таёжный ул. Мира 4

Блокированный жилой дом по адресу: пгт. Таёжный ул.Мира 4.	Стадия	Лист	Листов
	ПД	5	12
Цветовое решение фасадов. Фасад Б-А	ООО СЗ "РемКом"		

Формат А3

Фасад в осях 5-1

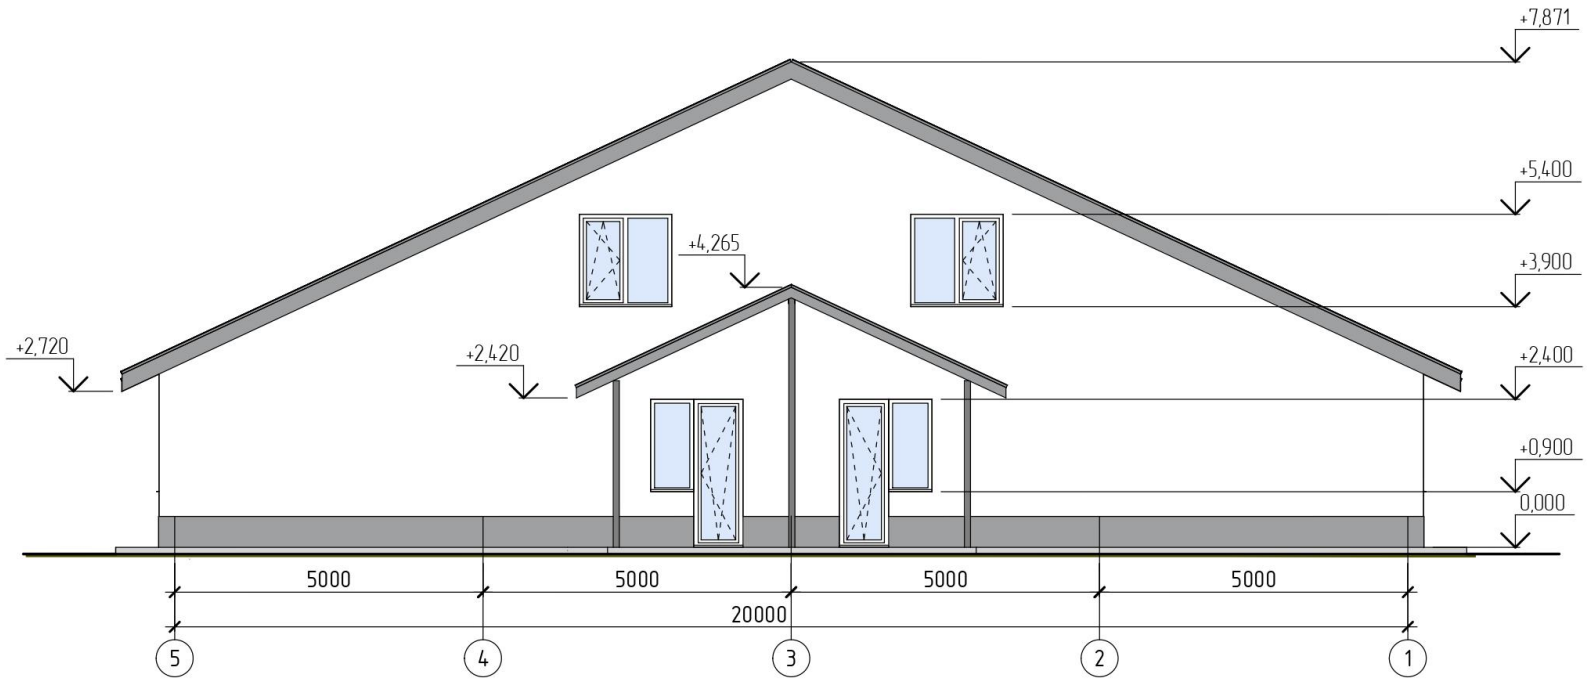

Карта наружней отделки

Поз.	Наименование элемента фасада	Наименование материала отделки	Наименование и номер эталона цвета или образец колера	Примечание
1	Цоколь	Профлист	RAL 7004 Сигнально-серый	
2	Стены	Декоративная штукатурка "Короед", краска фасадная	RAL 9003 Сигнально белый	
3	Отливы окон	Оцинкованная сталь с полимерным покрытием	RAL 9003 Сигнально белый	
4	Окна	ПВХ профиль, светопрозранчое остекление	RAL 9003 Сигнально белый	
5	Наружная дверь	ПВХ профиль, светопрозрачное остекление	RAL 9003 Сигнально белый	
6	Козырьки входов	Профнастил	RAL 7004 Сигнально-серый	
7	Обшивка вент. шахт на кровле	Профлист	RAL 7004 Сигнально-серый	

Согласовано

Взам. инв. №

Подп. и дата

Инв. № подл.

Изм.	Колуч.	Лист	№ док.	Подп.	Дата
ГИП		А.И.Щелканова			
Н. контр.		И.С.Бодак			

Паспорт отделки фасадов

Блокированный жилой дом по адресу: пгт. Таёжный ул. Мира 4

Блокированный жилой дом по адресу: пгт. Таёжный ул.Мира 4.	Стадия	Лист	Листов
	ПД	6	12
Цветовое решение фасадов. Фасад 5-1	ООО СЗ "РемКом"		

Формат А3

Фасад в осях А-Б

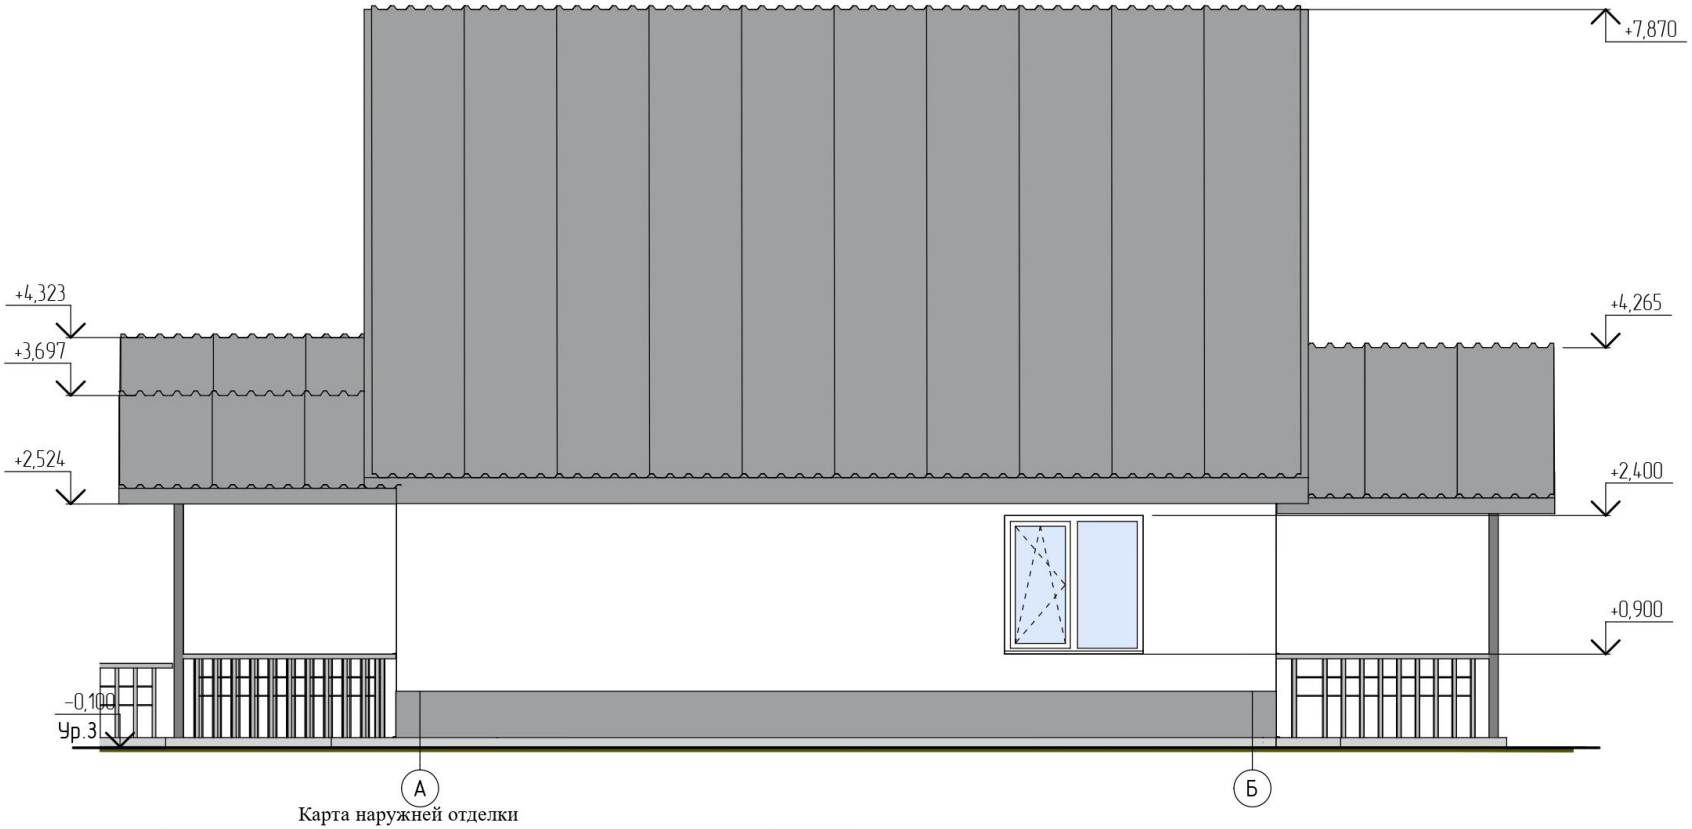

Карта наружней отделки

Поз.	Наименование элемента фасада	Наименование материала отделки	Наименование и номер эталона цвета или образец колера	Примечание
1	Цоколь	Профлист	RAL 7004 Сигнально-серый	
2	Стены	Декоративная штукатурка "Короед", краска фасадная	RAL 9003 Сигнально белый	
3	Отливы окон	Оцинкованная сталь с полимерным покрытием	RAL 9003 Сигнально белый	
4	Окна	ПВХ профиль, светопрозрачное остекление	RAL 9003 Сигнально белый	
5	Наружная дверь	ПВХ профиль, светопрозрачное остекление	RAL 9003 Сигнально белый	
6	Козырьки входов	Профнастил	RAL 7004 Сигнально-серый	
7	Обшивка вент. шахт на кровле	Профлист	RAL 7004 Сигнально-серый	

Согласовано

Взам. инв. №

Подп. и дата

Инв. № подл.

Изм.	Колуч.	Лист	№ док.	Подп.	Дата
ГИП		А.И.Щелканова			
Н. контр.		И.С.Бодак			

Паспорт отделки фасадов

Блокированный жилой дом по адресу: пгт. Таёжный ул. Мира 4

Блокированный жилой дом по адресу: пгт. Таёжный ул.Мира 4.	Стадия	Лист	Листов
	ПД	7	12
Цветовое решение фасадов. Фасад А-Б	ООО СЗ "РемКом"		

Формат А3