



Муниципальное образование
Советский район
Ханты-Мансийского автономного округа – Югры

АДМИНИСТРАЦИЯ СОВЕТСКОГО РАЙОНА

ПОСТАНОВЛЕНИЕ

от « 11 » апреля 2025 г.
г. Советский

№ 571

О согласовании архитектурно-градостроительного
облика объекта капитального строительства

В соответствии с Градостроительным кодексом Российской Федерации, Федеральным законом от 06.10.2003 № 131-ФЗ «Об общих принципах организации местного самоуправления в Российской Федерации», правилами согласования архитектурно-градостроительного облика объекта капитального строительства, утвержденными постановлением Правительства Российской Федерации от 29.05.2023 № 857 «Об утверждении требований к архитектурно-градостроительному облику объекта капитального строительства и Правил согласования архитектурно-градостроительного облика объекта капитального строительства», Уставом Советского района, правилами землепользования и застройки сельского поселения Алябьевский, утвержденными постановлением администрации сельского поселения Алябьевский от 18.05.2022 № 109, соглашением о передаче осуществления части полномочий администрации городского поселения Советский администрации Советского района от 17.12.2020, на основании обращения Новрузовой Г.Б.к от 31.03.2025:

1. Согласовать архитектурно-градостроительный облик объекта капитального строительства «Жилой дом блокированной застройки по ул. Лесная, 11/1,2 в с.п. Алябьевский Советского района ХМАО-Югре», расположенного на земельных участках с кадастровыми номерами 86:09:0901001:233, 86:09:0901001:38. Функциональное назначение объекта капитального строительства – жилое здание. Основные параметры объекта капитального строительства: площадь – 155,84 кв.м., этажность – 1.

Архитектурно-градостроительный облик объекта капитального строительства соответствует требованиям к архитектурно-градостроительному облику, указанным в градостроительном регламенте.

2. Разместить настоящее постановление на официальном сайте Советского района.
3. Настоящее постановление вступает в силу после его подписания.

Глава Советского района

Е.И. Буренков

Ф А С А Д В О С Я Х 1 - 3



Ф А С А Д В О С Я Х В - А
Ф А С А Д В О С Я Х А - В (зеркально)




						11/08/2024-П-АР			
						Сельское поселение Алабьевский Советского района Ханты-Мансийского автономного округа-Югра			
Изм.	К.уч	Лист	№ док.	Подпись	Дата	Жилый дом блокированной застройки по ул.Лесная, 11/1,2	Стадия	Лист	Листов
Г И П	Чижеков В.Н.						П	5	
Рук. групп.	Ширшов Е.С.								
Разработ.	Симонов С.Д.								
						Фасад в осях 1-3; В-А	ИП Чижеков Н.В.		

Согласовано

инв. № по пл. Подпись и дата Взам. инв. №

Согласовано

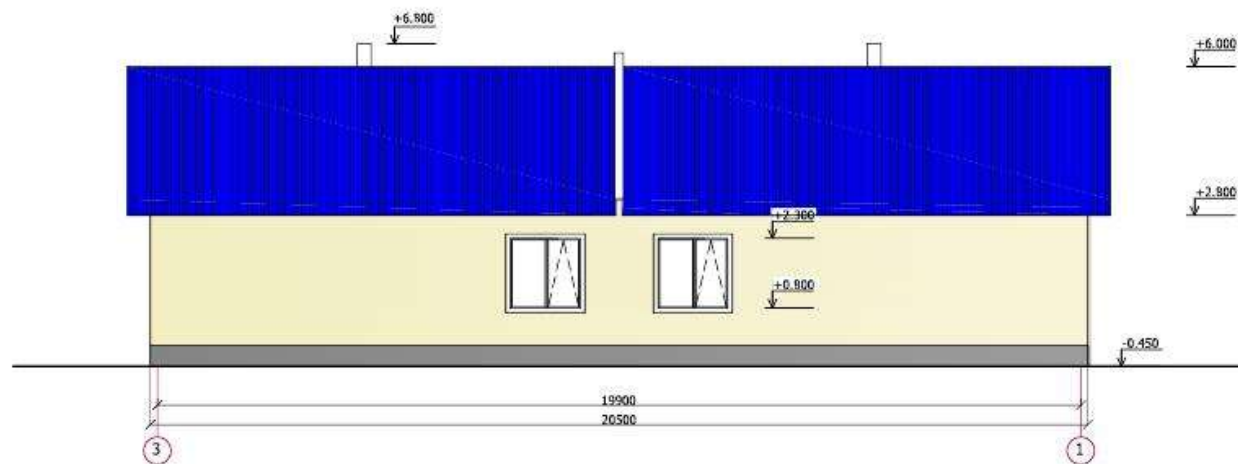

ПАСПОРТ ОТДЕЛКИ ФАСАДОВ

№ ПОЗ.	ОТДЕЛЫВАЯ ПОВЕРХНОСТЬ	ОТДЕЛОННЫЕ МАТЕРИАЛЫ	ЭТАЛОН КОЛЛЕРА	ПРИМЕЧАНИЕ
1	Кровля	Металлический профнастил		RAL 5015
2	Стены	Декоративная штукатурка "Короед"		RAL 1015
3	Фронтоны	Профлист С8		RAL 9003
4	Цоколи	Декоративная штукатурка "Короед"		RAL 7005
5	Оконные переплеты	ПВХ		RAL 9003
7	Двери входные	Металлические		RAL 8017
8	Окна кровли	Профлист С8		RAL 9003

						11/08/2024-П-АР			
						Сельское поселение Алабьевский Советского района Ханты-Мансийского автономного округа-Югра			
Изн.	К.уч	Лист	№ док.	Подпись	Дата				
Г И П	Чижеков В.Н.					Жилой дом блокированной застройки по ул.Лесная, 11/1,2	Стадия	Лист	Листов
Рук. груп.	Ширшов Е.С.						П	6	
Разработ.	Симонов С.Д.								
						Фасад в осях 3-1	ИП Чижеков Н.В.		