



Муниципальное образование
Советский район
Ханты-Мансийского автономного округа – Югры

АДМИНИСТРАЦИЯ СОВЕТСКОГО РАЙОНА

ПОСТАНОВЛЕНИЕ

от « 11 » апреля 2025 г.
г. Советский

№ 572

О согласовании архитектурно-градостроительного
облика объекта капитального строительства

В соответствии с Градостроительным кодексом Российской Федерации, Федеральным законом от 06.10.2003 № 131-ФЗ «Об общих принципах организации местного самоуправления в Российской Федерации», правилами согласования архитектурно-градостроительного облика объекта капитального строительства, утвержденными постановлением Правительства Российской Федерации от 29.05.2023 № 857 «Об утверждении требований к архитектурно-градостроительному облику объекта капитального строительства и Правил согласования архитектурно-градостроительного облика объекта капитального строительства», Уставом Советского района, правилами землепользования и застройки сельского поселения Алябьевский, утвержденными постановлением администрации сельского поселения Алябьевский от 18.05.2022 № 109 «Об утверждении Правил землепользования и застройки сельского поселения Алябьевский», соглашением о передаче осуществления части полномочий администрации городского поселения Советский администрации Советского района от 17.12.2020, на основании обращения Новрузовой Г.Б.к от 31.03.2025:

1. Согласовать архитектурно-градостроительный облик объекта капитального строительства «Жилой дом блокированной застройки по ул. Лесозаготовителей, 12/1,2 в с.п. Алябьевский Советского района ХМАО-Югре», расположенного на земельных участках с кадастровыми номерами 86:09:0901001:1137, 86:09:0901001:1136. Функциональное назначение объекта капитального строительства – жилое здание. Основные параметры объекта капитального строительства: площадь – 122,24 кв.м., этажность – 1.

Архитектурно-градостроительный облик объекта капитального строительства соответствует требованиям к архитектурно-градостроительному облику, указанным в градостроительном регламенте.

2. Разместить настоящее постановление на официальном сайте Советского района.

3. Настоящее постановление вступает в силу после его подписания.

Глава Советского района

Е.И. Буренков

ФАСАД В ОСЯХ 1-5



ФАСАД В ОСЯХ Б-А
ФАСАД В ОСЯХ А-Б (зеркально)




						06/07/2024-АР			
						Сельское поселение Алябьевский Советского района Ханты-Мансийского автономного округа-Югра			
Изм.	К.уч	Лист	№ док.	Подпись	Дата	Жилой дом блочной застройки по ул. Лесозаготовителей, 12/1,2	Стадия	Лист	Листов
Г И П	Чижеков В.Н.						П	5	
Рук. групп.	Ширшов Е.С.								
Разработ.	Симонов С.Д.								
						Фасад в осях 1-5; Б-А	ИП Чижеков Н.В.		

Согласовано

инв. № по пл. Подпись и дата Взам. инв. №

ФАСАД ВОСЯХ 5-1

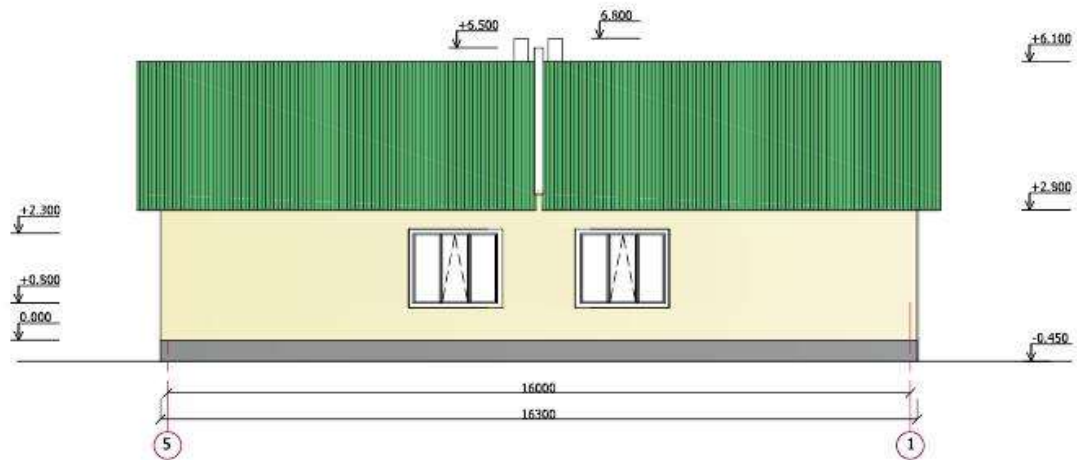

ПАСПОРТ ОТДЕЛКИ ФАСАДОВ

№ ПОЗ.	ОТДЕЛЯЕМАЯ ПОВЕРХНОСТЬ	ОТДЕЛОЧНЫЕ МАТЕРИАЛЫ	ЭТАЛОН КОЛПРА	ПРИМЕЧАНИЕ
1	Крыша	Металлический профнастил		RAL 6005
2	Стены	Декоративная штукатурка "Кортекс"		RAL 1015
3	Фасадный	Профлист СВ		RAL 9003
4	Цоколя	Декоративная штукатурка "Кортекс"		RAL 7005
5	Оконные переплеты	ПВХ		RAL 9003
7	Двери входные	Металлические		RAL 8017
8	Свесы кровли	Профлист СВ		RAL 9003

						06/07/2024-AP			
						Сельское поселение Алабейский Советского района Ханты-Мансийского автономного округа-Югра			
Изм.	К.уч	Лист	И док.	Подпись	Дата	Жилой дом блокированной застройки по ул. Лесозаготовителей, 12/1,д	Стадия	Лист	Листов
Г И П		Чижеков В.Н.					П	6	
Рук. групп.		Ширшов Е.С.							
Разработ.		Симонов С.Д.							
						Фасад в осях 5-1	ИП Чижеков Н.В.		