



Муниципальное образование
Советский район
Ханты-Мансийского автономного округа – Югры

АДМИНИСТРАЦИЯ СОВЕТСКОГО РАЙОНА

ПОСТАНОВЛЕНИЕ

от « 11 » апреля 2025 г.
г. Советский

№ 573

О согласовании архитектурно-градостроительного
облика объекта капитального строительства

В соответствии с Градостроительным кодексом Российской Федерации, Федеральным законом от 06.10.2003 № 131-ФЗ «Об общих принципах организации местного самоуправления в Российской Федерации», правилами согласования архитектурно-градостроительного облика объекта капитального строительства, утвержденными постановлением Правительства Российской Федерации от 29.05.2023 № 857 «Об утверждении требований к архитектурно-градостроительному облику объекта капитального строительства и Правил согласования архитектурно-градостроительного облика объекта капитального строительства», Уставом Советского района, правилами землепользования и застройки сельского поселения Алябьевский, утвержденными постановлением администрации сельского поселения Алябьевский от 18.05.2022 № 109 «Об утверждении Правил землепользования и застройки сельского поселения Алябьевский», соглашением о передаче осуществления части полномочий администрации городского поселения Советский администрации Советского района от 17.12.2020, на основании обращения Новрузовой Г.Б.к от 31.03.2025:


1. Согласовать архитектурно-градостроительный облик объекта капитального строительства «Жилой дом блокированной застройки по ул. Первомайская, 16/1,2 в с.п. Алябьевский Советского района ХМАО-Югре», расположенного на земельных участках с кадастровыми номерами 86:09:0901002:2620, 86:09:0901002:2619. Функциональное назначение объекта капитального строительства – жилое здание. Основные параметры объекта капитального строительства: площадь – 119,86 кв.м., этажность – 1.

Архитектурно-градостроительный облик объекта капитального строительства соответствует требованиям к архитектурно-градостроительному облику, указанным в градостроительном регламенте.

2. Разместить настоящее постановление на официальном сайте Советского района.
3. Настоящее постановление вступает в силу после его подписания.

Глава Советского района

Е.И. Буренков

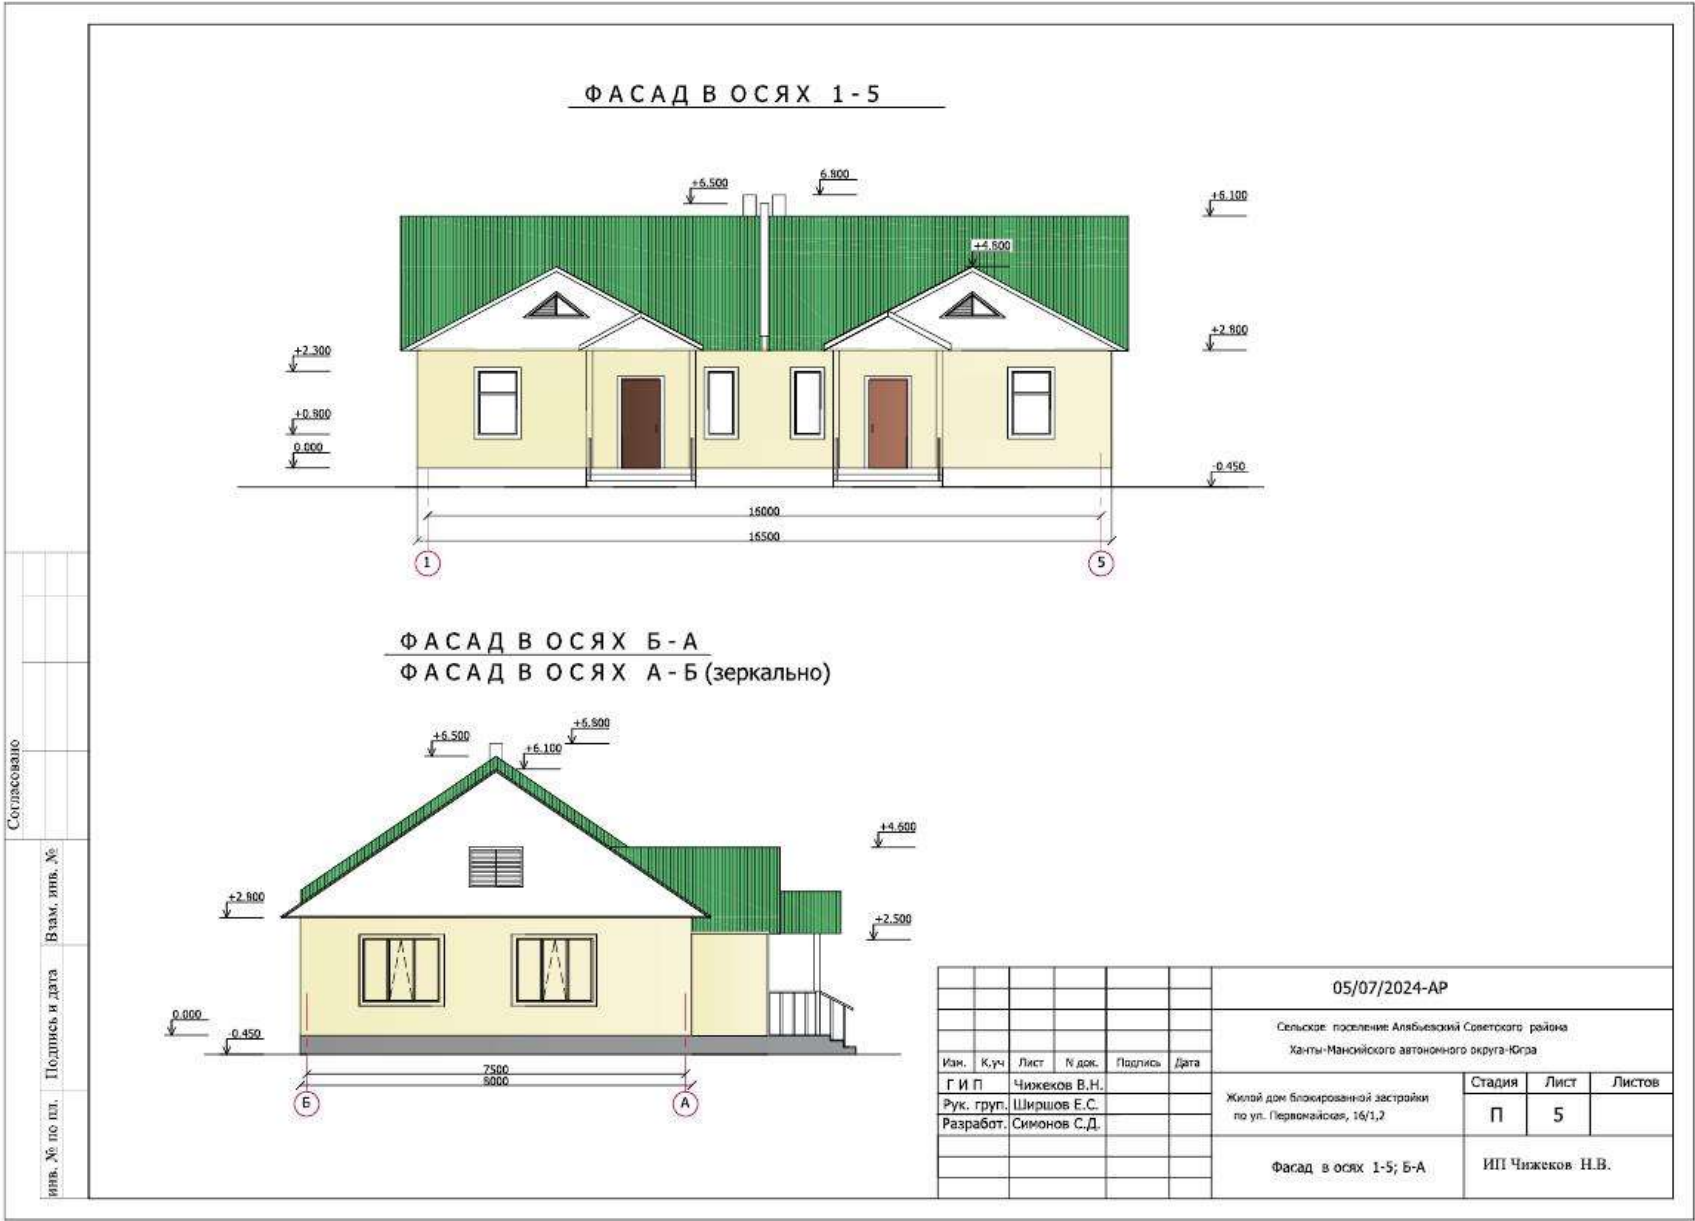

Согласовано

инв. № по пл. Подпись и дата

Взам. инв. №

ФАСАД В ОСЯХ 5-1



ПАСПОРТ ОТДЕЛКИ ФАСАДОВ

№ ПОС.	ОТДЕЛЫВАЕМАЯ ПОВЕРХНОСТЬ	ОТДЕЛОЧНЫЕ МАТЕРИАЛЫ	ЭТАЛОН КОЛЕРА	ПРИМЕЧАНИЕ
1	Кровля	Металлический профнастил		RAL 6005
2	Стены	Декоративная штукатурка "Короед"		RAL 1015
3	Фронтон	Профлист СБ		RAL 9003
4	Цоколь	Декоративная штукатурка "Короед"		RAL 7005
5	Окна, переплеты	ПВХ		RAL 9003
7	Двери входные	Металлические		RAL 8017
8	Скелет кровли	Профлист СБ		RAL 9003

						05/07/2024-АР			
						Сельское поселение Алабьевский Советского района Ханты-Мансийского автономного округа-Югра			
Изм.	К.уч	Лист	№ док.	Подпись	Дата	Жилой дом блокированной застройки по ул. Первомайская, 16/1,2	Стадия	Лист	Листов
Г И П				Чижеков В.Н.			П	6	
Рук. групп.				Ширшов Е.С.					
Разработ.				Симонов С.Д.					
						Фасад в осях 5-1	ИП Чижеков Н.В.		