



Муниципальное образование
Советский район
Ханты-Мансийского автономного округа – Югры

АДМИНИСТРАЦИЯ СОВЕТСКОГО РАЙОНА

ПОСТАНОВЛЕНИЕ

от « 20 » мая 2025 г.
г. Советский

№ 796

О согласовании архитектурно-градостроительного облика объекта капитального строительства

В соответствии с Градостроительным кодексом Российской Федерации, Федеральным законом от 06.10.2003 № 131-ФЗ «Об общих принципах организации местного самоуправления в Российской Федерации», Правилами согласования архитектурно-градостроительного облика объекта капитального строительства, утвержденными постановлением Правительства Российской Федерации от 29.05.2023 № 857 «Об утверждении требований к архитектурно-градостроительному облику объекта капитального строительства и Правил согласования архитектурно-градостроительного облика объекта капитального строительства», Уставом Советского района, правилами землепользования и застройки сельского поселения Алябьевский, утвержденными постановлением администрации сельского поселения Алябьевский от 18.05.2022 № 109, соглашением о передаче осуществления части полномочий администрации сельского поселения Алябьевский администрации Советского района от 25.12.2023, на основании обращения Гончарова Евгения Сергеевича от 13.05.2025:


1. Согласовать архитектурно-градостроительный облик объекта капитального строительства «Магазин по ул. Молодежная, д. 12 в с.п. Алябьевский, Советского района, ХМАО-Югра. Кадастровый номер земельного участка 86:09:0901001:479». Функциональное назначение объекта капитального строительства – нежилое здание. Основные параметры объекта капитального строительства: площадь – 138,1 кв.м, этажность – 1 (приложение).

2. Разместить настоящее постановление на официальном сайте Советского района.
3. Настоящее постановление вступает в силу после его подписания.

И.о. главы Советского района

В.Д. Скородумов

Приложение
к постановлению
администрации Советского района
от 20.05.2025 № 796

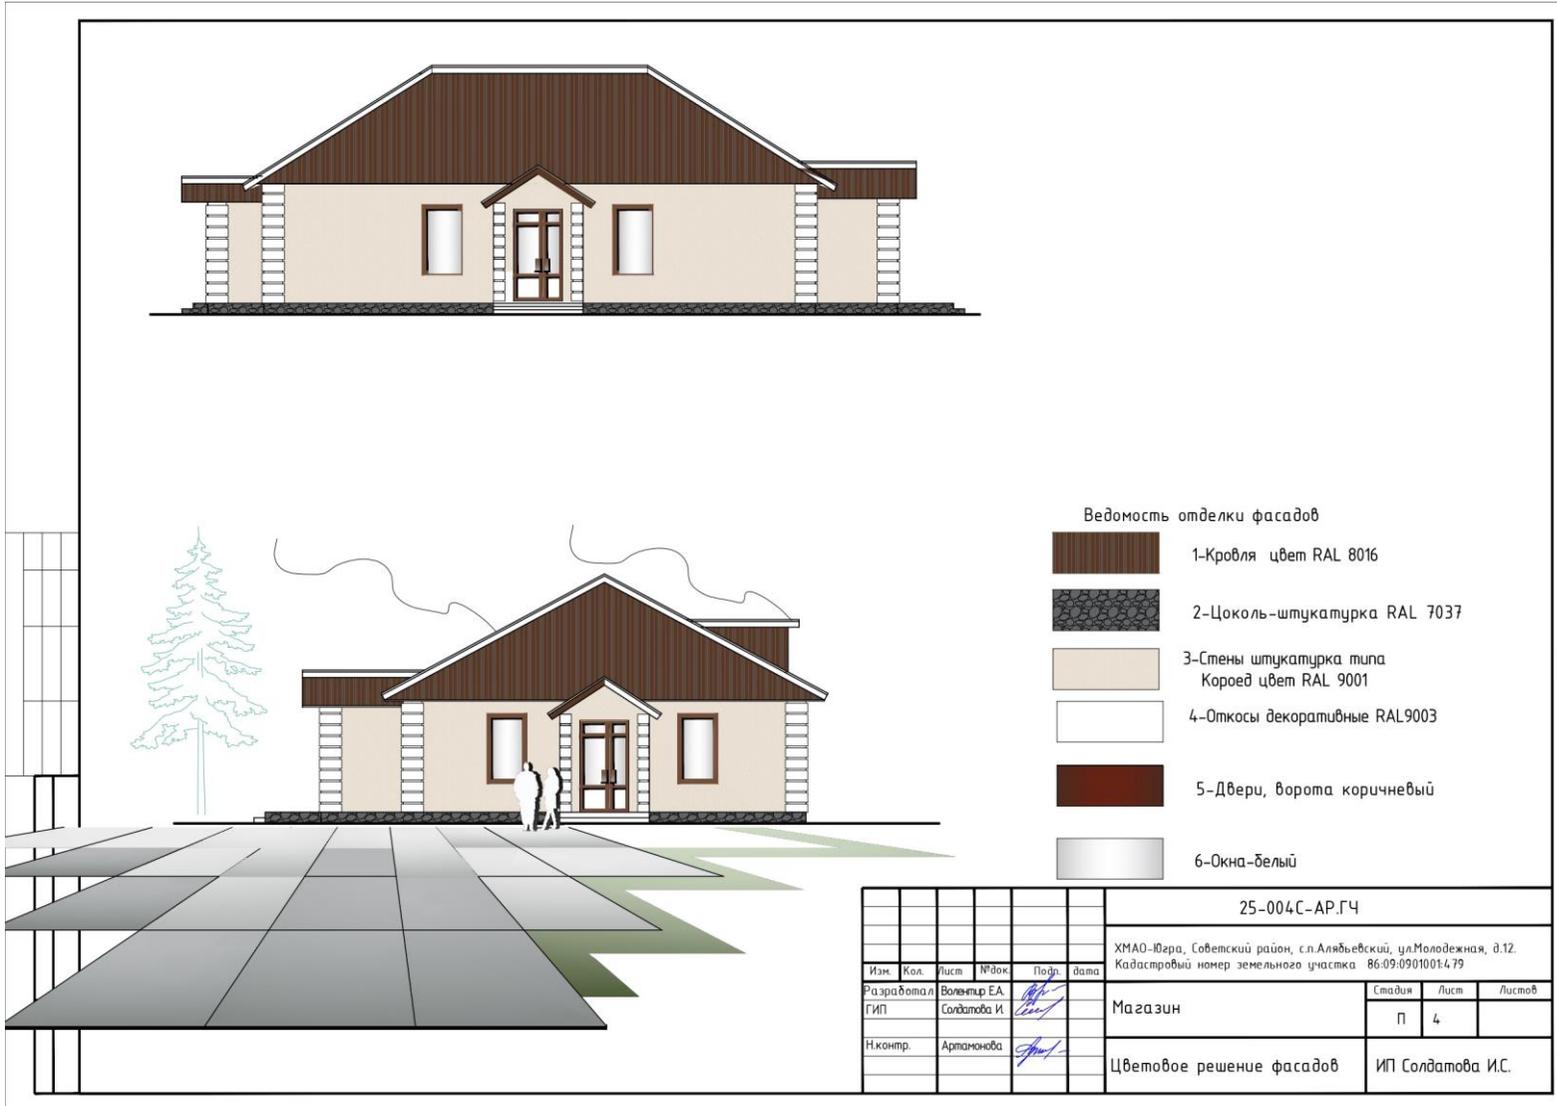

Ведомость отделки фасадов

-  1-Кровля цвет RAL 8016
-  2-Цоколь-штукатурка RAL 7037
-  3-Стены штукатурка типа Короед цвет RAL 9001
-  4-Откосы декоративные RAL9003
-  5-Двери, ворота коричневый
-  6-Окна-белый

						25-004С-АР.ГЧ			
						ХМАО-Югра, Советский район, с.п.Алябьевский, ул.Молодежная, д.12. Кадастровый номер земельного участка 86-09:0901001479			
Изм.	Кол.	Лист	№ док.	Подп.	дата	Магазин	Стадия	Лист	Листов
Разработал							П	4	
ГИП						Цветовое решение фасадов	ИП Солдатова И.С.		
Н.контр.									